


RUE JOSEPH MOUTH


Accès

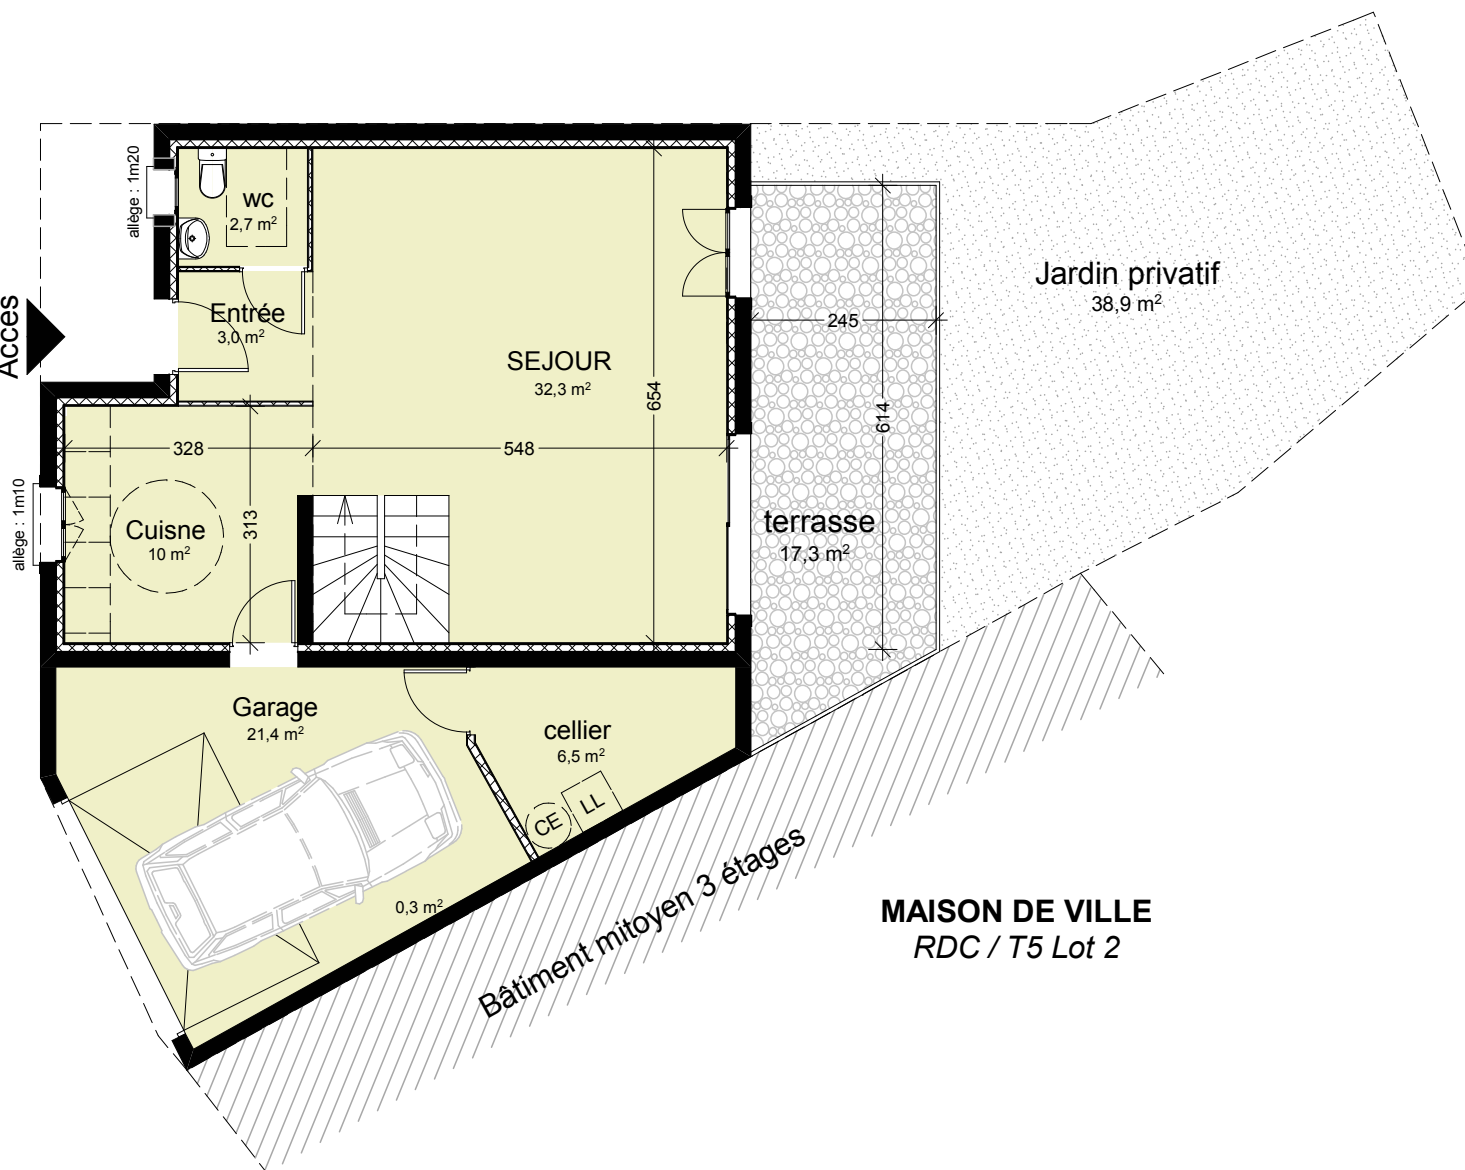

**MAISON DE VILLE**  
RDC / T5 Lot 2

## LA DEMEURE DE LUCIE

69580 SATHONAY CAMP

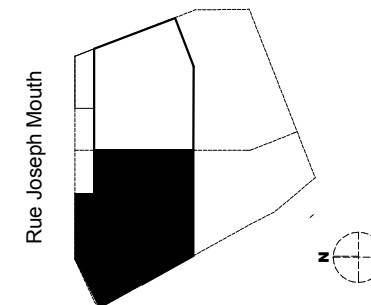

Plan de pré-commercialisation

### MAISON DE VILLE

T5 - lot 2	Surface Habitable
<b>RDC</b>	
entrée	3,00 m <sup>2</sup>
séjour	32,30 m <sup>2</sup>
cuisine	10,00 m <sup>2</sup>
wc	2,70 m <sup>2</sup>
<b>Total hab. rdc</b>	<b>48,00 m<sup>2</sup></b>
garage	21,40 m <sup>2</sup>
cellier	6,50 m <sup>2</sup>
terrasse	17,30 m <sup>2</sup>
jardin privatif	38,90 m <sup>2</sup>
<b>NIVEAU 1</b>	
chambre 1	13,80 m <sup>2</sup>
chambre 2	11,10 m <sup>2</sup>
chambre 3	9,20 m <sup>2</sup>
bureau	8,00 m <sup>2</sup>
dégt.	5,60 m <sup>2</sup>
bains	4,70 m <sup>2</sup>
wc	1,50 m <sup>2</sup>
<b>Total hab. niv. 1</b>	<b>53,90 m<sup>2</sup></b>
<b>Total habitable</b>	<b>101,90 m<sup>2</sup></b>

**Fontanel**  
Promotion

Le 09 février 2010

**NOTA :** les cotes et les surfaces portées au plans sont approximatives et pourront varier suivant les impératifs de la construction. Les retombées, faux plafond, canalisations, radiateurs ne sont pas figurés.