


**LE GRIFFON D'OR**  
 4 / 6 rue Dominique Vincent  
 69410 CHAMPAGNE AU MONT D'OR


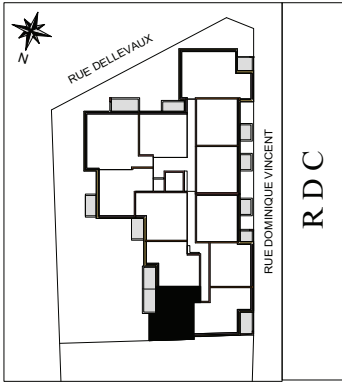


RDC

T2 010	Surface Habitable
séjour + entrée + pl + cuisine	23,10 m <sup>2</sup>
chambre 1 + pl	13,70 m <sup>2</sup>
bains + wc	5,40 m <sup>2</sup>
Total habitable	42,20 m <sup>2</sup>
terrasse	7,00 m <sup>2</sup>
jardin privatif	99,90 m <sup>2</sup>

**Fontanel**  
 Promotion

14 OCT. 2011

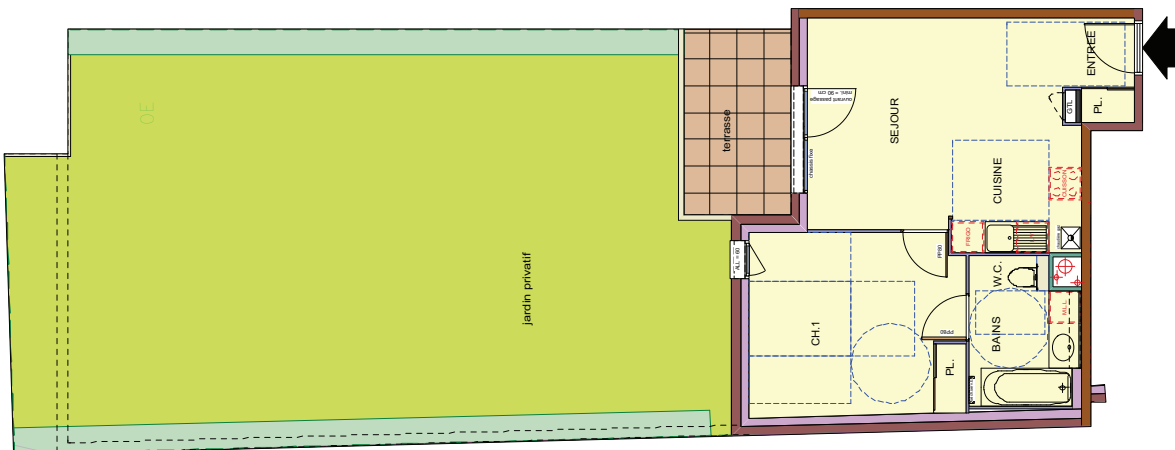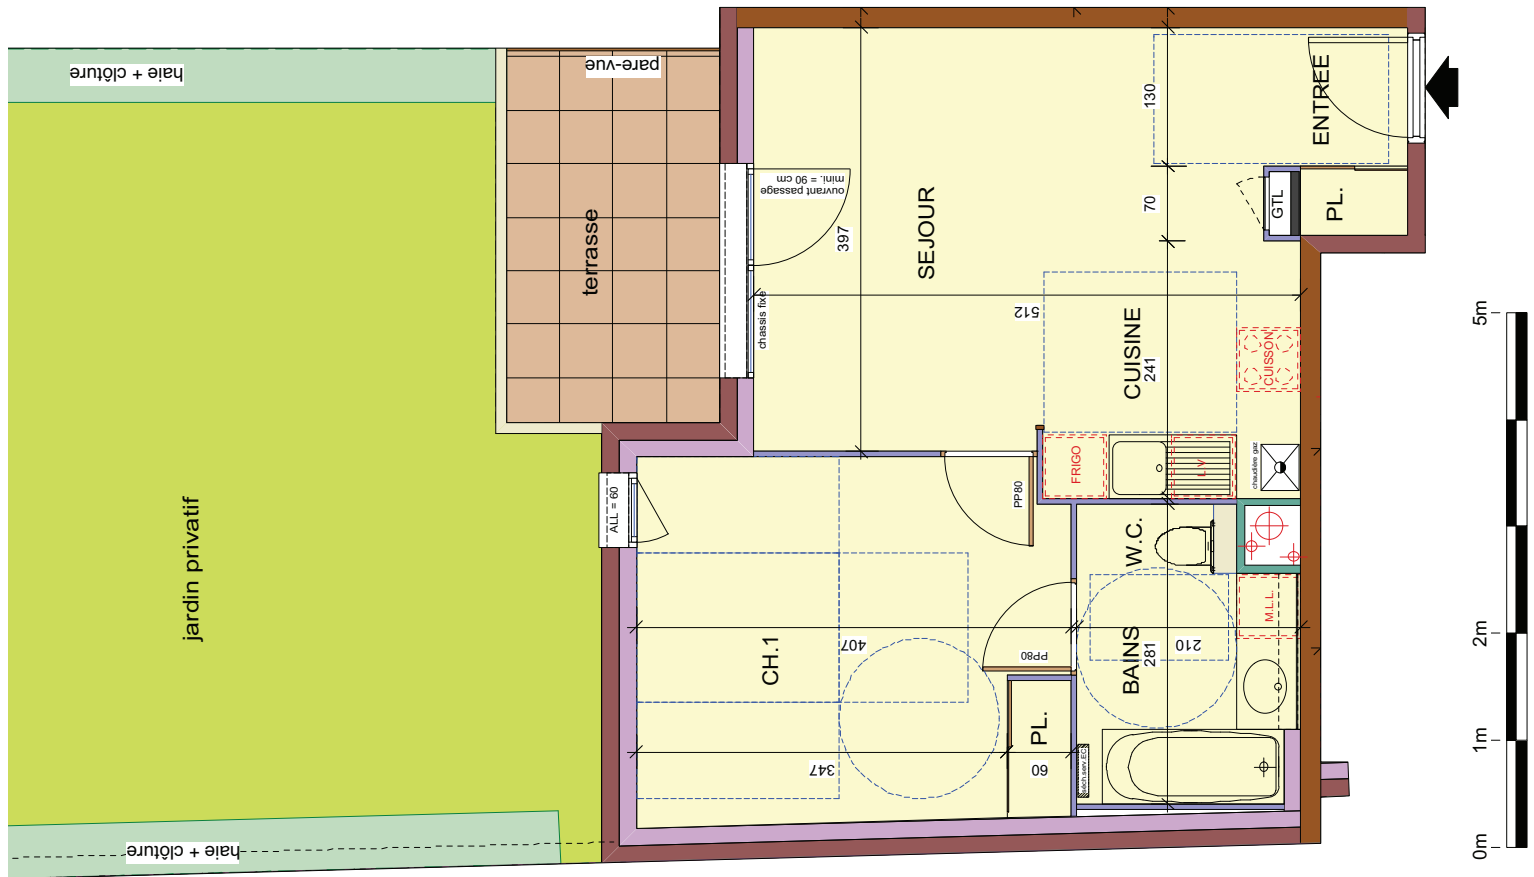

note :  
 Les côtes et les surfaces portées aux plans sont approximatives et pourront varier suivant les impératifs de la construction. Les retombées, faux plafond, canalisations, radiateurs, ne sont pas figurés.  
 Mobiliers non fournis