



LE GRIFFON D'OR

4 / 6 rue Dominique Vincent
69410 CHAMPAGNE AU MONT D'OR

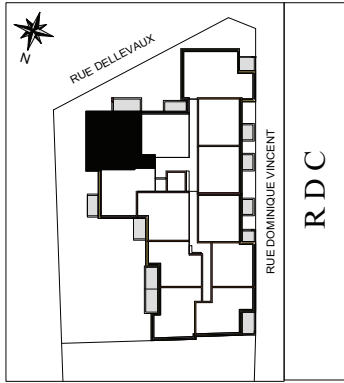

	Surface Habitable
séjour + pl	23,20 m ²
cuisine	8,70 m ²
entrée	4,50 m ²
wc	1,90 m ²
dégt.	1,30 m ²
chambre 1	11,50 m ²
chambre 2 + pl	9,90 m ²
bains	4,40 m ²
Total habitable	65,40 m²
terrasse	9,00 m ²
jardin privatif	30,50 m ²

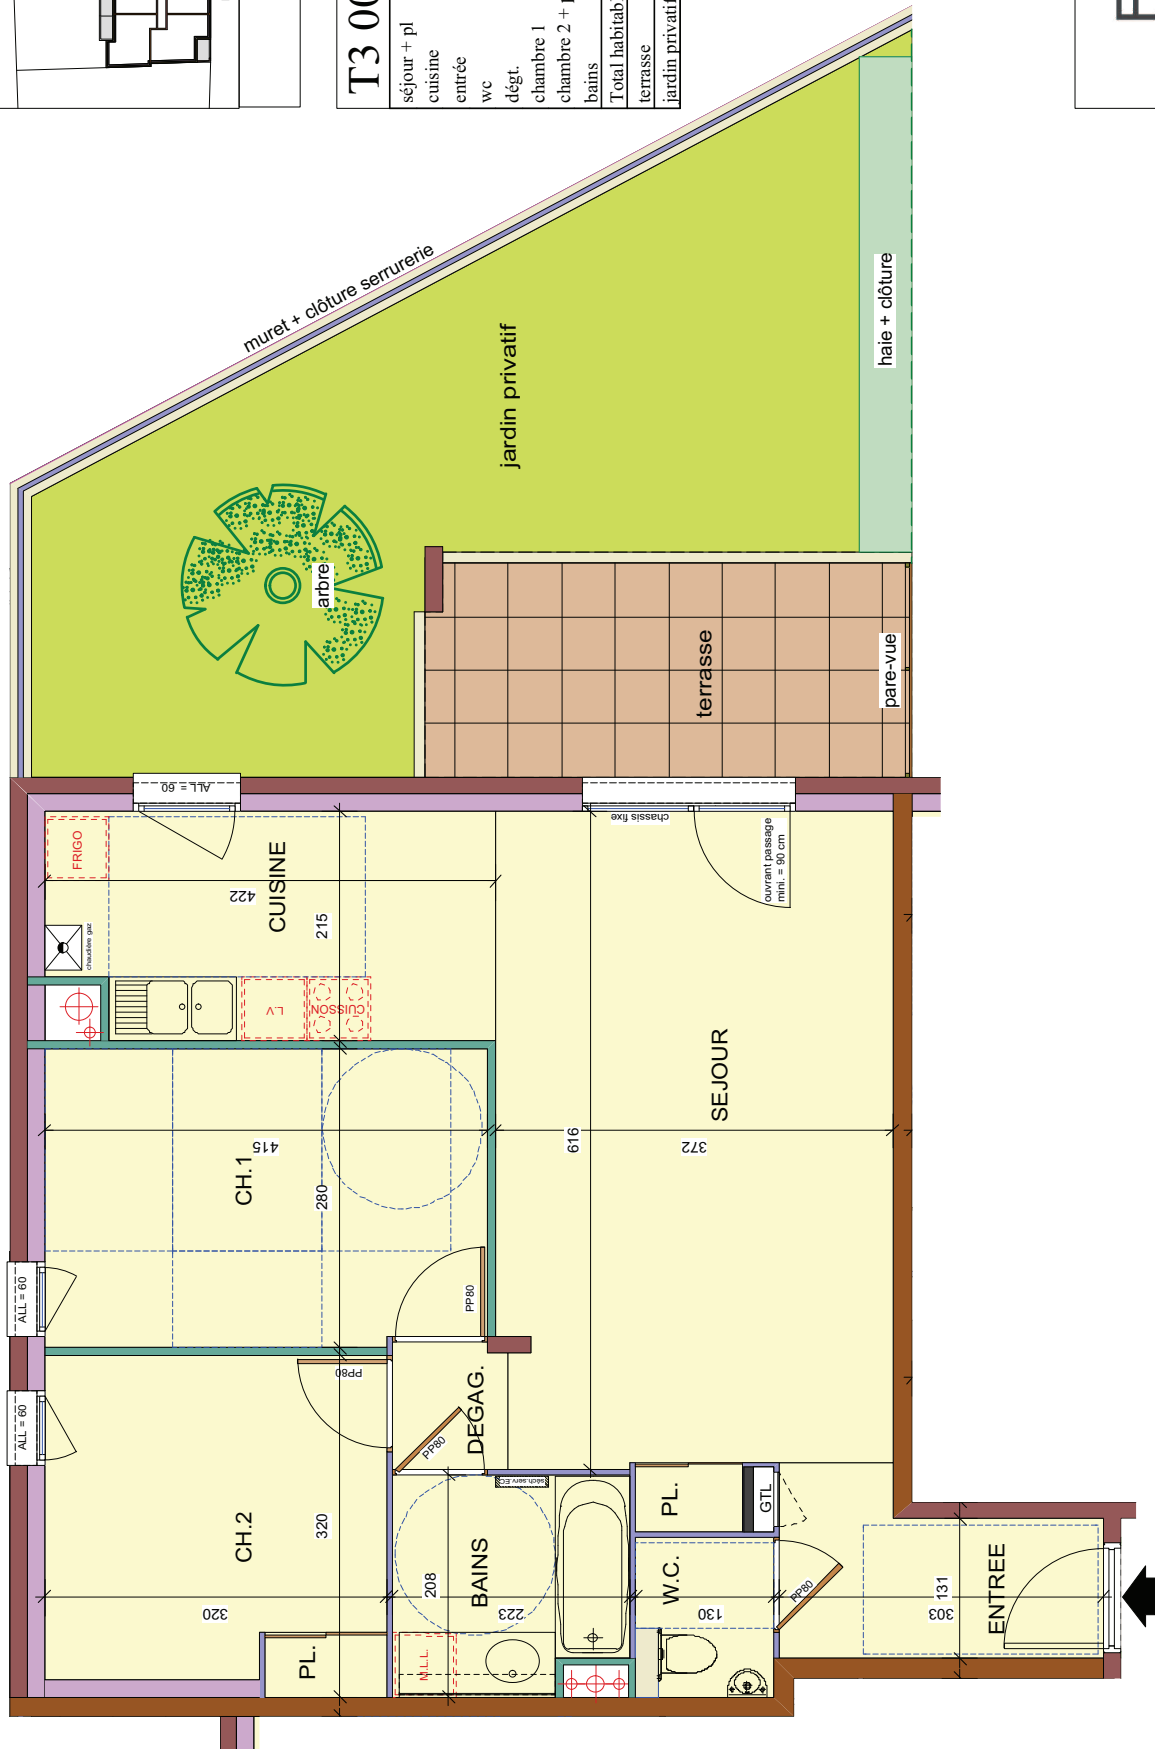

nota :
Les côtes et les surfaces portées aux plans sont approximatives et pourront varier suivant les impératifs de la construction. Les retombées, faux plafond, canalisations, radiateurs, Mobiliers non fournis

