


# S.C.I. DE LA CORDIERE

12 Rue Dominique Vincent, BP38  
69542 Champagne - Cedex

## Mix'City

Résidence Etudiants & Affaires à Saint Priest  
[Mix people with talent]

15, 17 Rue de la Cordière - 69800 SAINT PRIEST

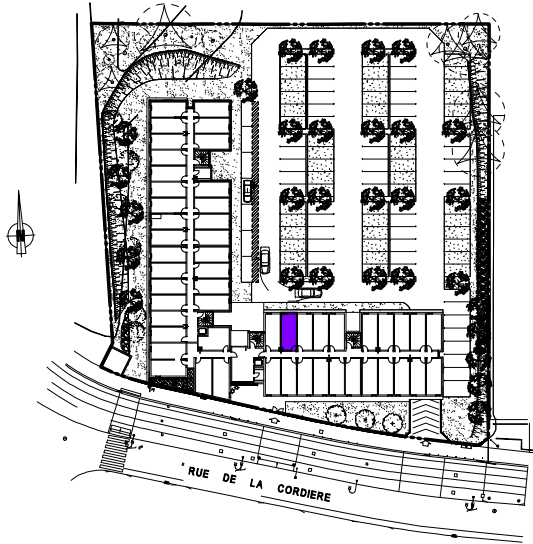



**NIVEAU R+3**

**N° 302**

### SURFACES HABITABLES

CHAMBRE / KITCH.	12.44 m <sup>2</sup>
HALL	3.39 m <sup>2</sup>
WC/SDB	3.40 m <sup>2</sup>
<b>SURF. TOT.</b>	<b>19.23 m<sup>2</sup></b>

23 SEPTEMBRE 2010

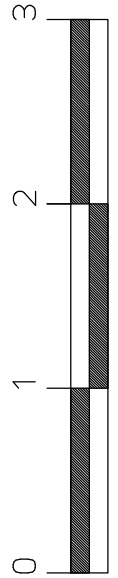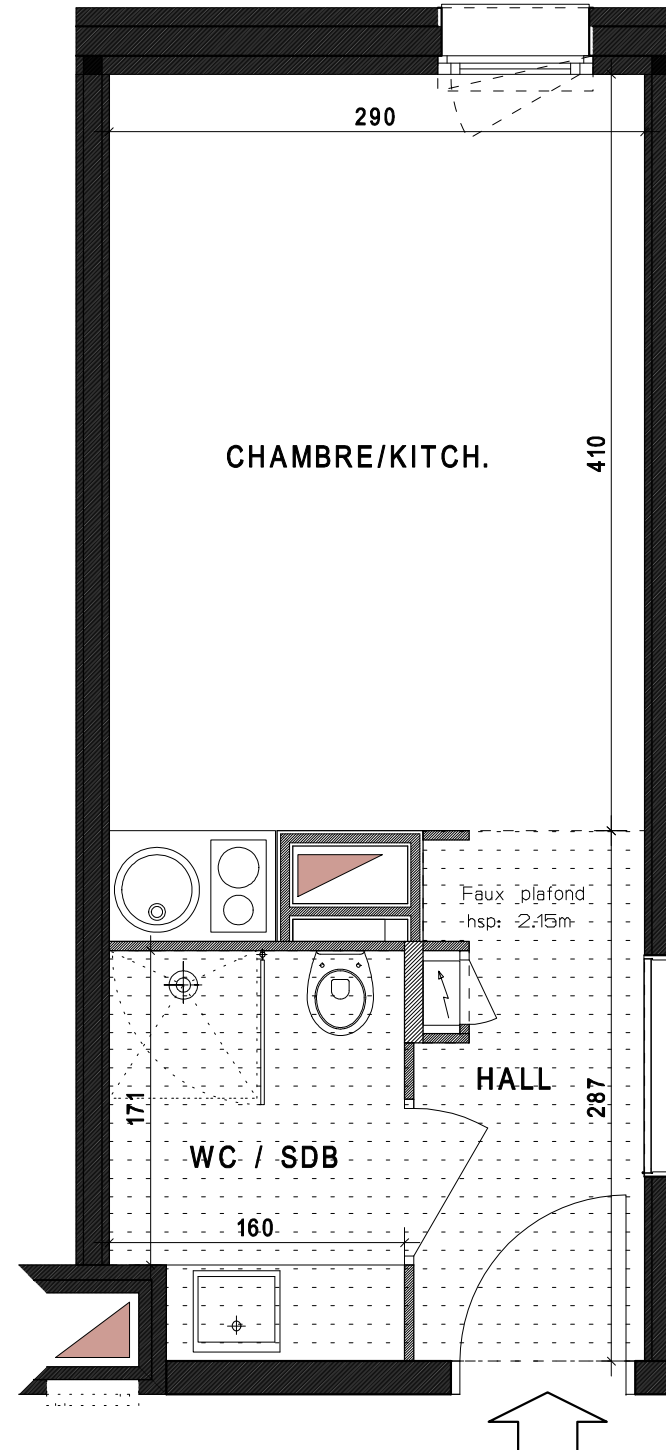

AVERTISSEMENT:  
Des modifications sont susceptibles d'être apportées en fonction des nécessités techniques de réalisation tant en ce qui concerne les dimensions libres que l'équipement.  
Les surfaces et les cotes sont données à titre indicatif sous réserve des impératifs de construction et des tolérances d'exécution (ou autres).