


S.C.I. DE LA CORDIERE

12 Rue Dominique Vincent, BP38
69542 Champagne - Cedex

Mix'City

Résidence Etudiants & Affaires à Saint Priest
[Mix people with talent]

15, 17 Rue de la Cordière - 69800 SAINT PRIEST

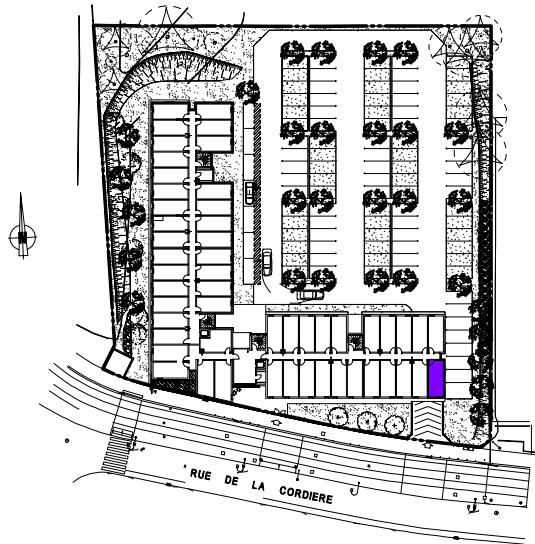


NIVEAU R+2

N° 211

SURFACES HABITABLES

CHAMBRE	11.45 m ²
HALL / KITCH.	4.59 m ²
WC/SDB	3.16 m ²
SURF. TOT.	19.20 m²

23 SEPTEMBRE 2010

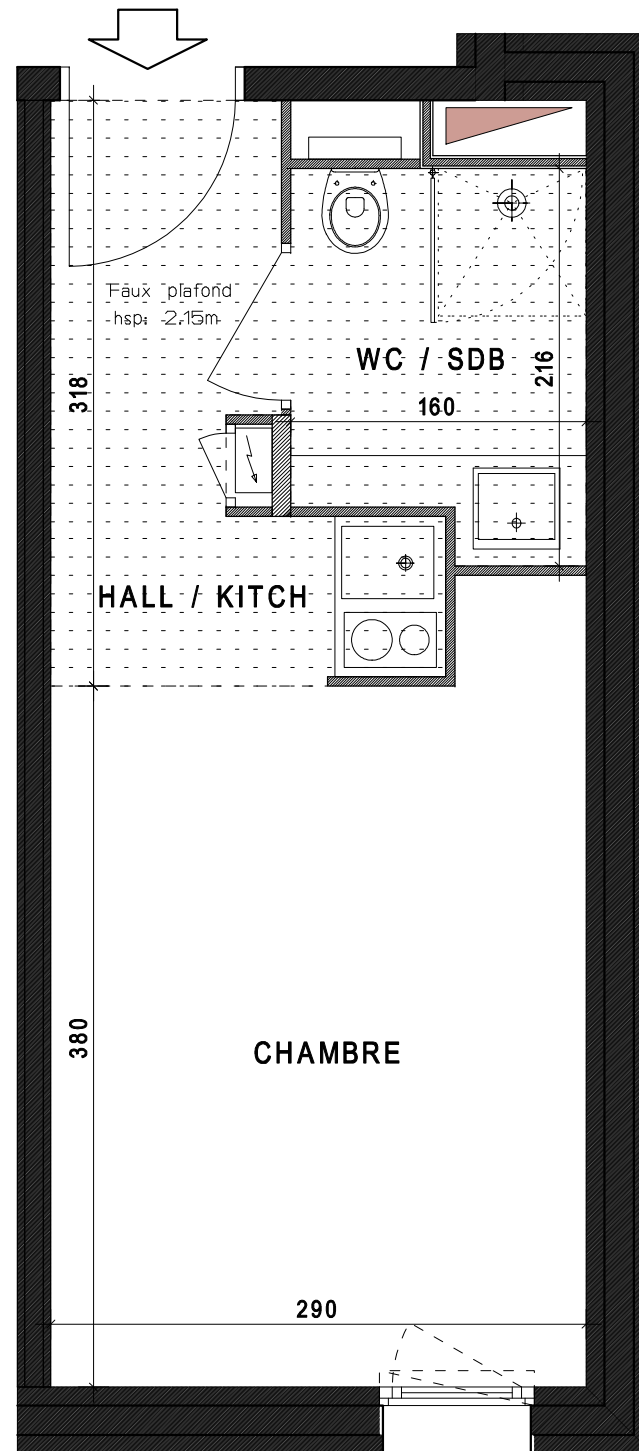

AVERTISSEMENT:

Des modifications sont susceptibles d'être apportées en fonction des nécessités techniques de réalisation tant en ce qui concerne les dimensions libres que l'équipement. Les surfaces et les cotes sont données à titre indicatif sous réserve des impératifs de construction et des tolérances d'exécution (ou autres).