


LA DEMEURE DE LUCIE


69580 SATHONAY CAMP

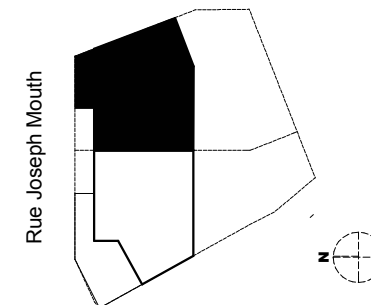

Plan de pré-commercialisation

MAISON DE VILLE

T5 - lot 1	Surface Habitable
RDC	
séjour	24,50 m ²
cuisine	6,40 m ²
wc	2,60 m ²
Total hab. rdc	33,50 m ²
garage	31,30 m ²
terrasse	12,50 m ²
jardin privatif	62,30 m ²
NIVEAU 1	
chambre 1	13,60 m ²
chambre 2	11,30 m ²
chambre 3	11,60 m ²
bureau	10,50 m ²
dégt.	3,00 m ²
bains	4,50 m ²
wc	3,00 m ²
Total hab. niv. 1	57,50 m ²
Total habitable	91,00 m²

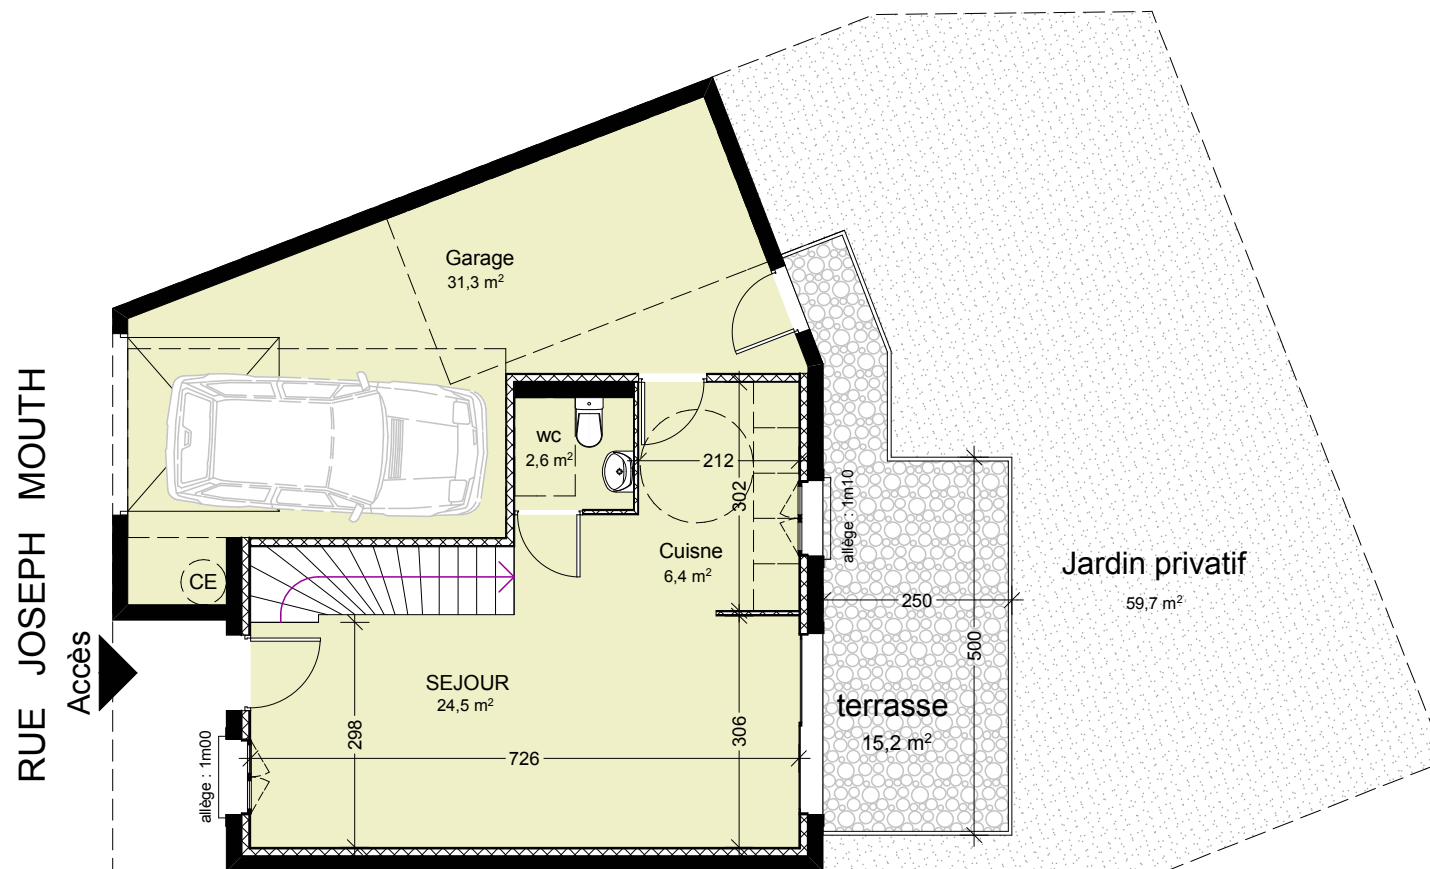

MAISON DE VILLE RDC / T5 Lot 1

Le 09 février 2010

Fontanel
Promotion

NOTA : les cotes et les surfaces portées au plans sont approximatives et pourront varier suivant les impératifs de la construction. Les retombées, faux plafond, canalisations, radiateurs ne sont pas figurés.